


PARTER

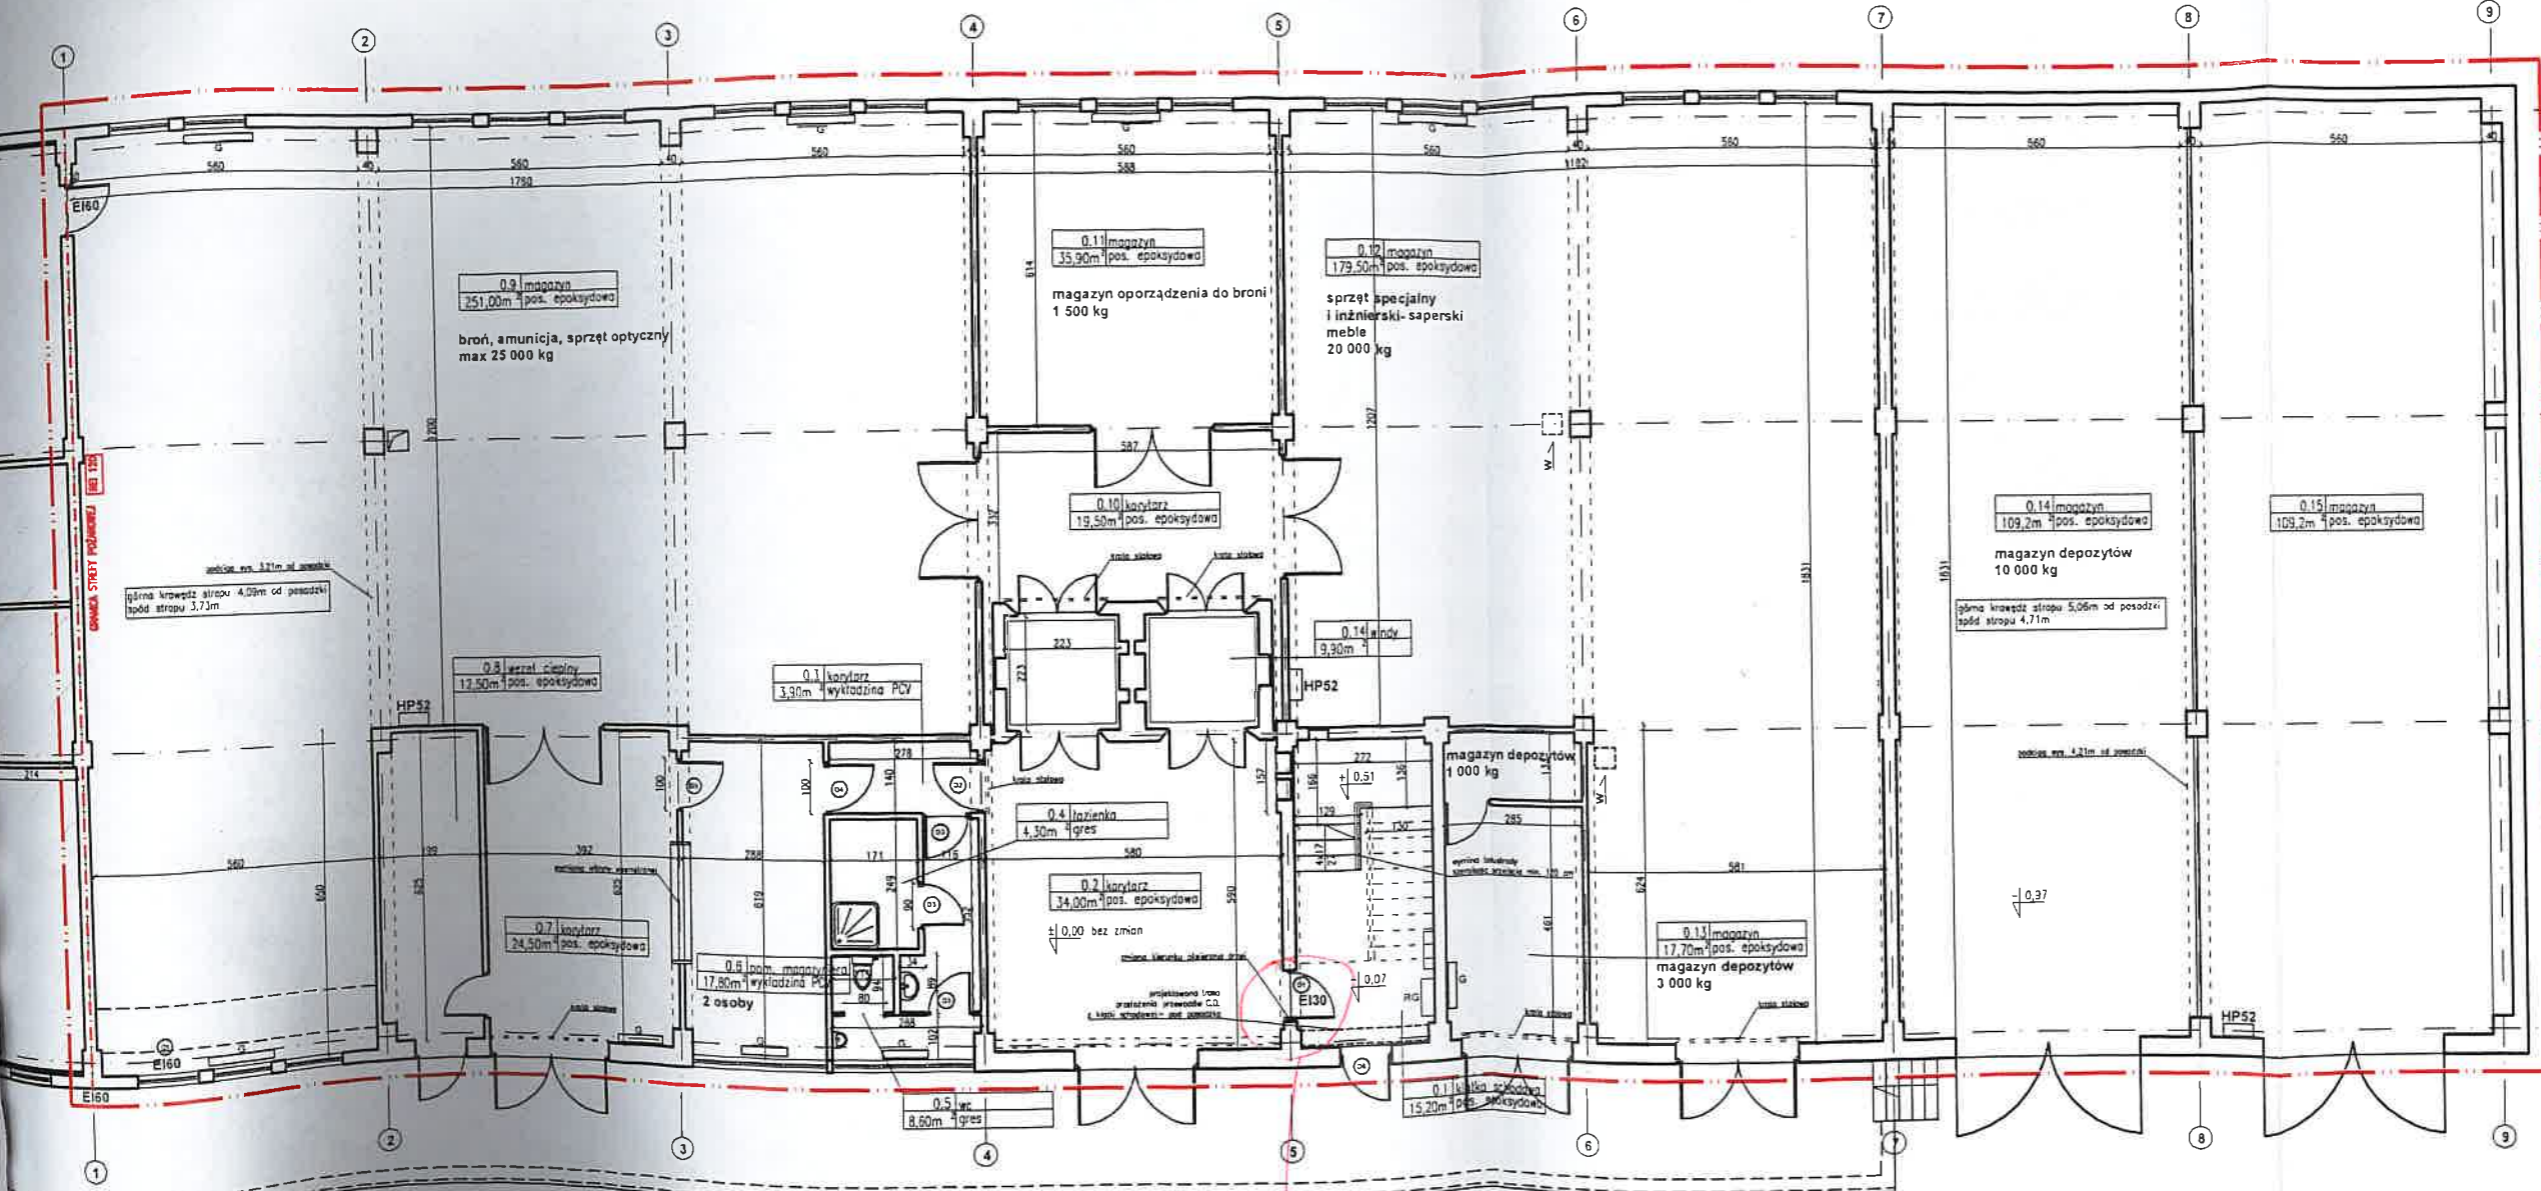

- część budynku objęta opracowaniem
- elementy projektowane
- wyburzenie
- posadzka z żywicy epoksydowej
- wykładzina PCV
- płytki gresowe
- grzejnik

4m Studio 4m Architekti s.c.	
ul. Łódzka 2, 01-644 Warszawa tel. 22 634 11 33 kontakt@studio4m.pl	
DOSTOSOWANIE BUDYNKU MAGAZYNOWEGO DO WYMAGAŃ PRZEPISÓW OCHRONY PRZECIWOPOŻAROWEJ ORAZ REMONT POMIESZCZEŃ SANITARNYCH, BIUROWYCH I MAGAZYNOWYCH	
PROJEKTOWAŁ	mgr inż. arch. Zofia Wesołowska Nr upraw. PO IX 360-2010
PROJEKTOWAŁ	mgr inż. arch. Michał Szymonowski Nr upraw. PO IX 149-2010
DATA	07.2013
PRZECIWCENOWA	1:100
STRONA	2

brak do remontowania

RZECZOZNAWCA DO SPRAW ZABEZPIECZEŃ PRZECIWOPOŻAROWYCH

mgr inż. Grzegorz Blyskal
NIP: 1407000000
Gedziński, dn. 31.07.2013r
(miejsowość, data)

Zgodność projektu z wymaganiami ochrony przeciwpożarowej stwierdzam

bez uwag